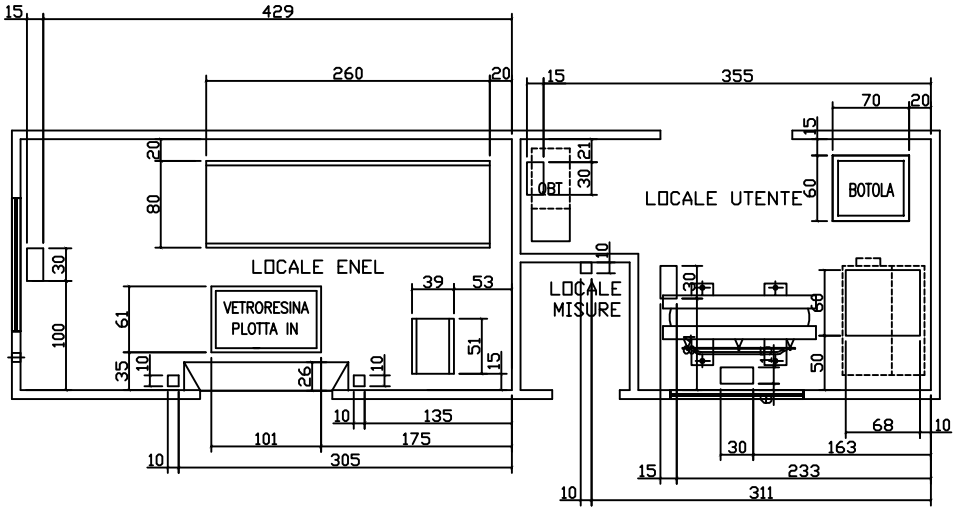

PIANTA FORATURE A PAVIMENTO

OGGETTO: CABINA PREFABBRICATA IN C.A. TIPO A PANNELLI	sem masolini s.r.l.	DESCRIZIONE FOGLIO PIANTA (2)	foglio: 03 segue 04
			CODICE DISEGNO EDT 8.0850243.1097
CLIENTE: -----	Via Valdibrana n.165 51033 PISTOIA	FILE: W:\DWG\3077\3077.dwg — SCALA: 1:50	Numero Targa:
Rif. Ordine: -----		revisione di questo foglio: A data: 15-11-11	3077