


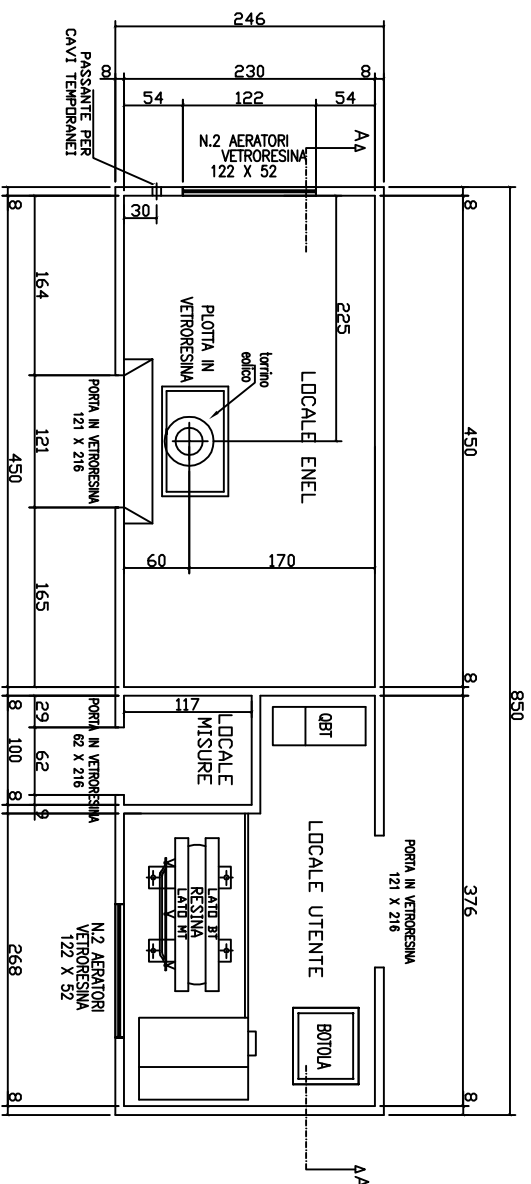

PIANTA CABINA

OGGETTO: CABINA PREFABBRICATA IN C.A. TIPO A PANNELLI		sem masolini s.r.l.		DESCRIZIONE FOGLIO		Foglio: 02 segue 03	
CLIENTE: -----		Via Valdibrona n.165		PIANTA (1)		CODICE DISEGNO EDIT	
Rif. Ordine: -----		51033 PISTOIA		FILE: W:\DWG\3077\3077.dwg		8.0850243.1097	
				revisione di questo foglio		SCALA: 1:50	
				data		Numero Targa:	
				15-11-11		3077	