
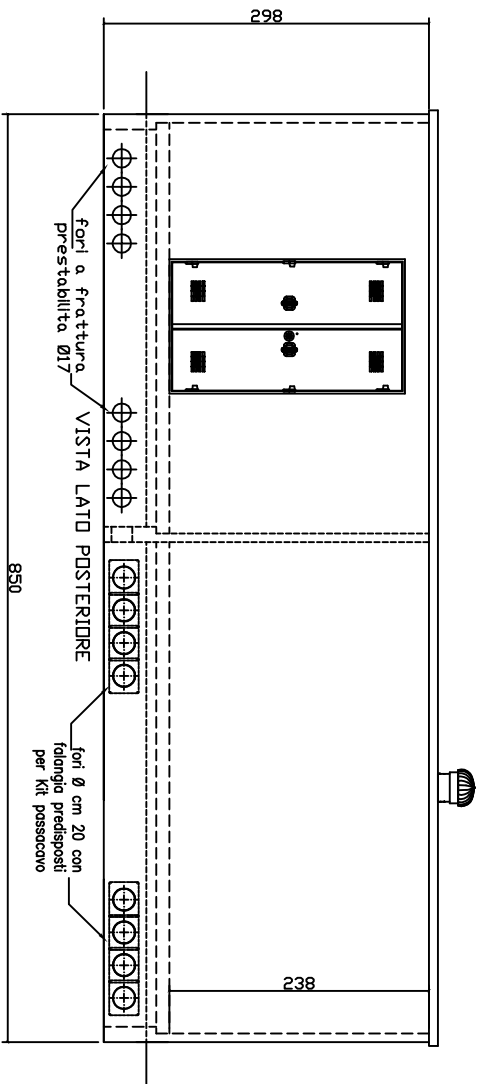


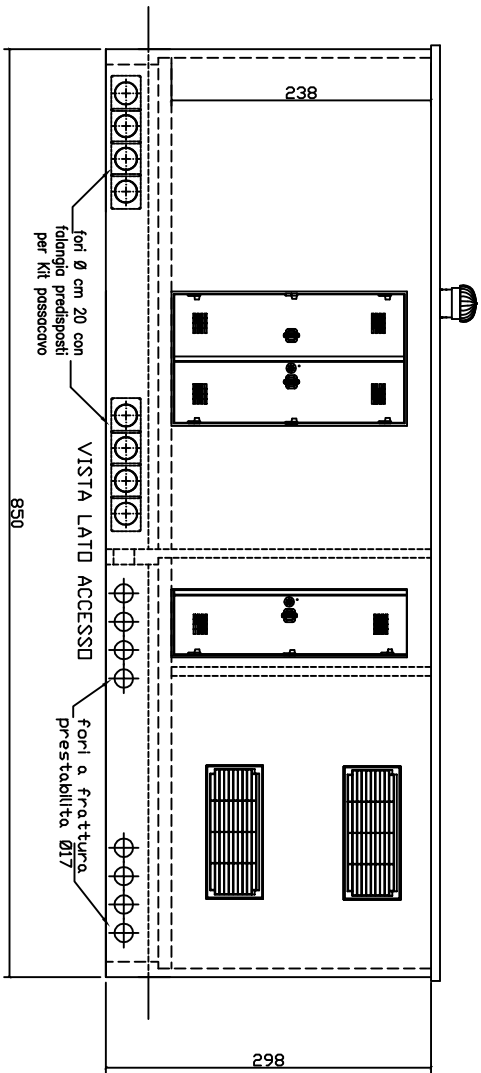

OGGETTO: CABINA PREFABBRICATA IN C.A. TIPO A PANNELLI

sem masolini s.r.l.

Via Valdibrana n.165
51033 PISTOIA

CLIENTE: -----
Rif. Ordine: -----

DESCRIZIONE FOGLIO
PROSPETTI

FILE: W:\DWG\3077\3077.dwg
revisione di questo foglio

data	A	B	C
15-11-11			

SCALA: 1:50

foglio: 05 segue 06
CODICE DISEGNO EDIT
8.0850243.1097
Numero Targhe
3077