




SEZIONE A-A

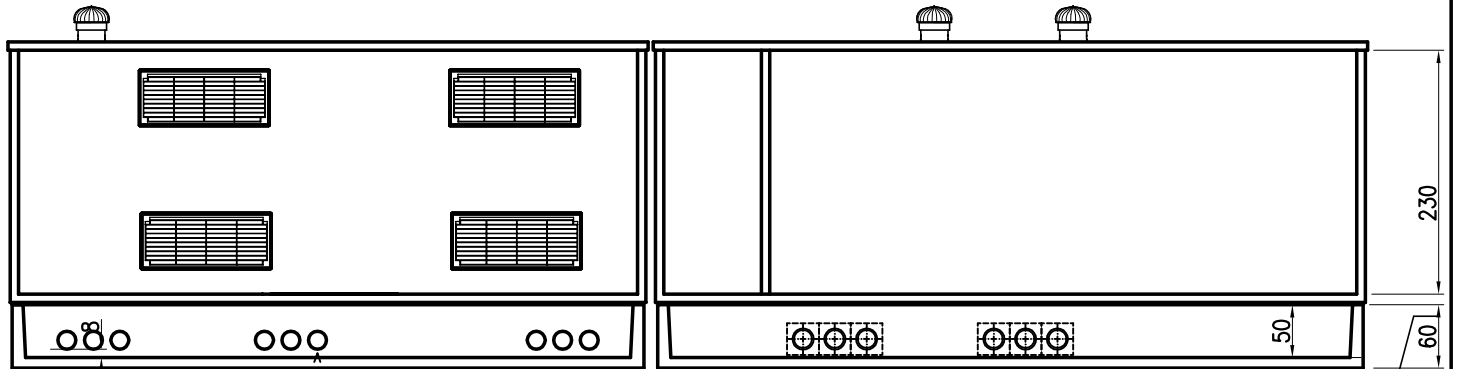

VISTA PRINCIPALE LATO ACCESSI

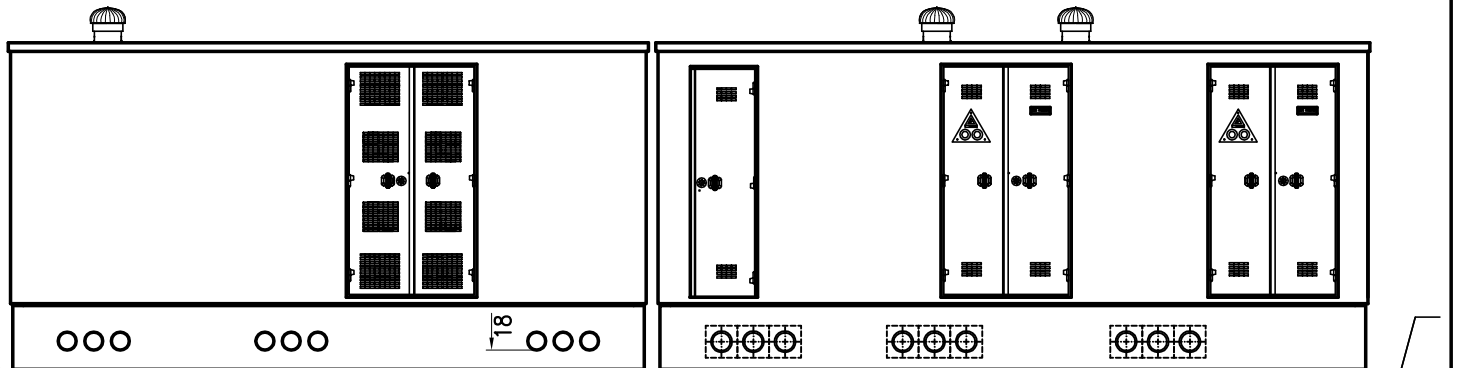

LATO SINISTRO

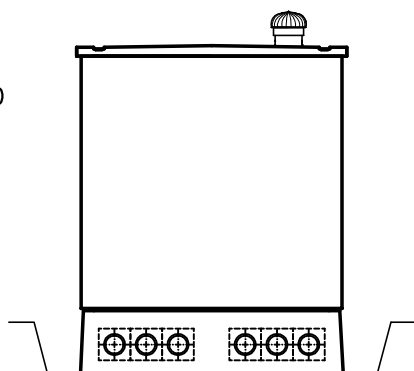

**Collegamenti
temporanei**

LATO DESTRO

