
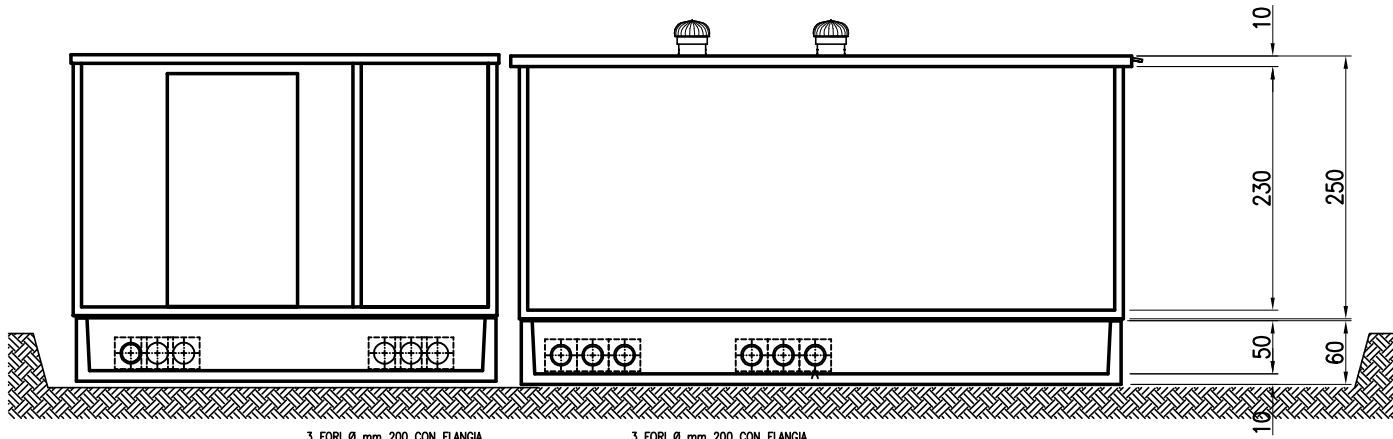



PIANTA

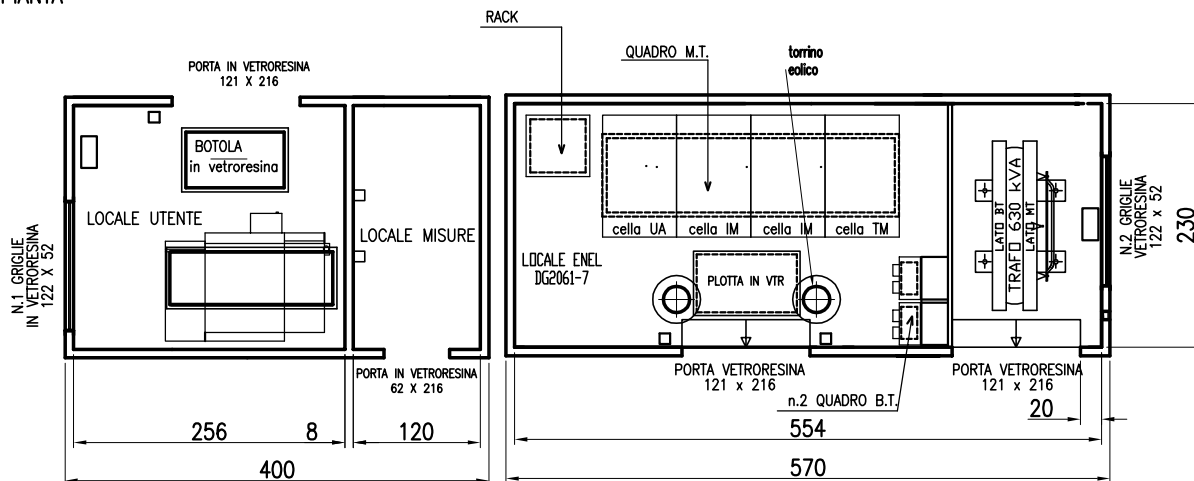

VISTA LATO ANTERIORE

3 FORI Ø mm 200 CON FLANGIA A FRATTURA PRESTABILITA PREDISPOSTI PER KIT PASSACAVI

3 FORI Ø mm 200 CON FLANGIA A FRATTURA PRESTABILITA PREDISPOSTI PER KIT PASSACAVI

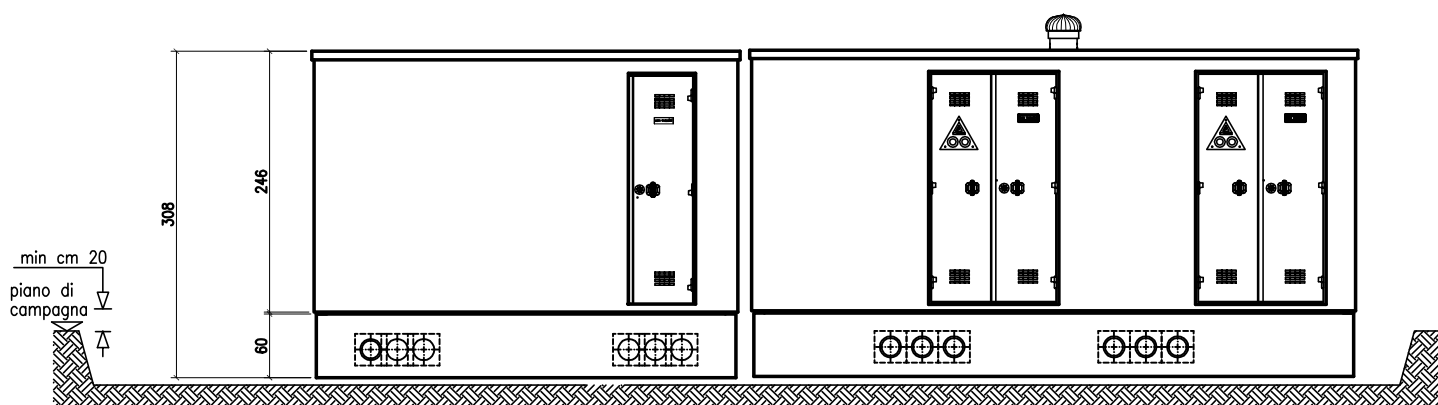

SEZIONE A-A

LATO SINISTRO

Collegamenti temporanei

LATO DESTRO

FORI Ø mm 200 CON FLANGIA A FRATTURA PRESTABILITA PREDISPOSTI PER KIT PASSACAVI

FORI Ø mm 200 CON FLANGIA A FRATTURA PRESTABILITA PREDISPOSTI PER KIT PASSACAVI

sem masolini s.r.l.
Via Valdibrana n.165
51033 PISTOIA
tel.0573400833 fax 05730931150

Cabina prefabbricata in c.a.v. monoblocco
ns.tipo BM970-3 +V 1MT opp DG