

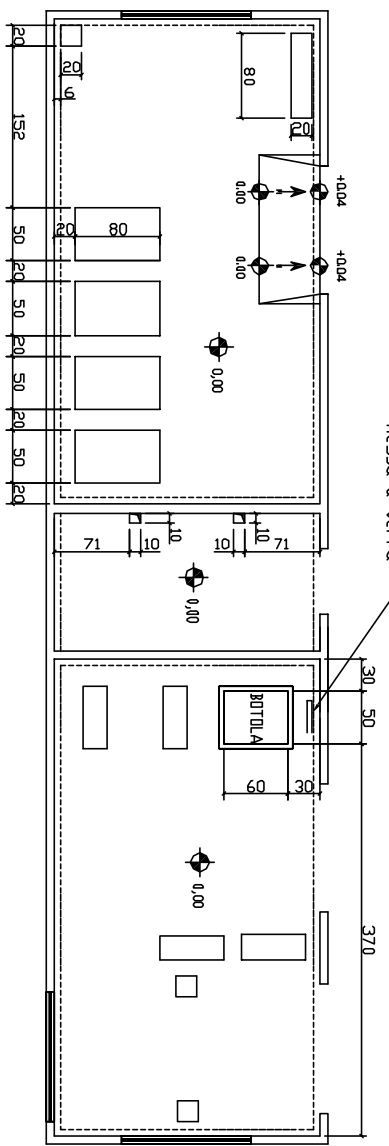
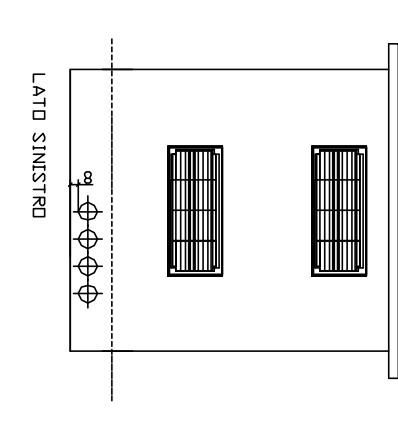
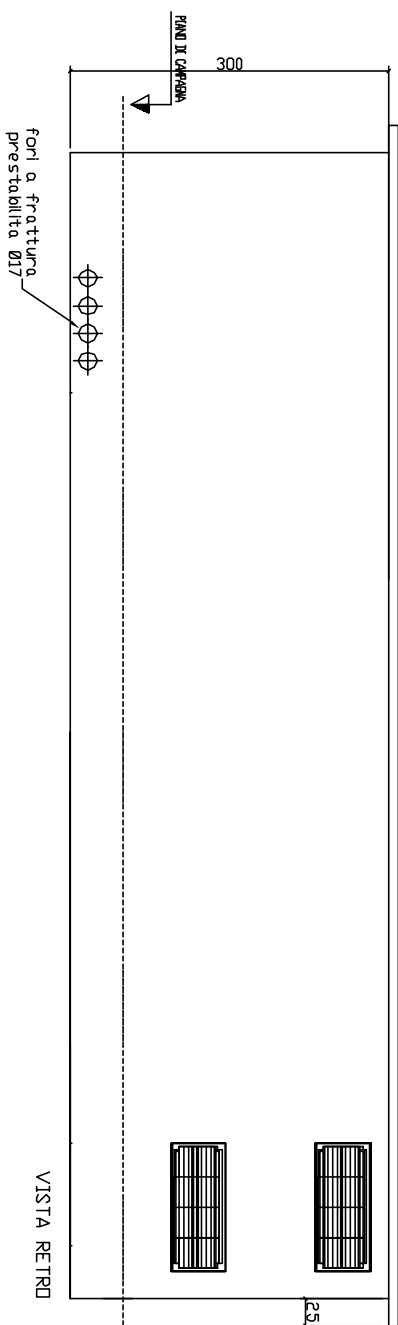
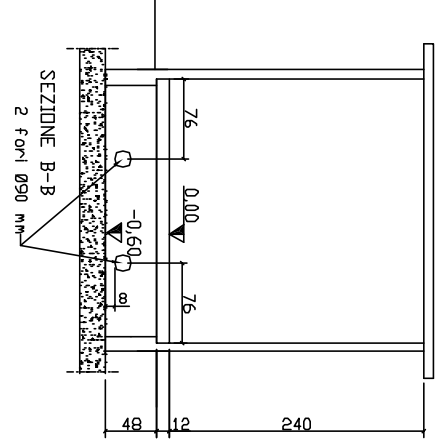
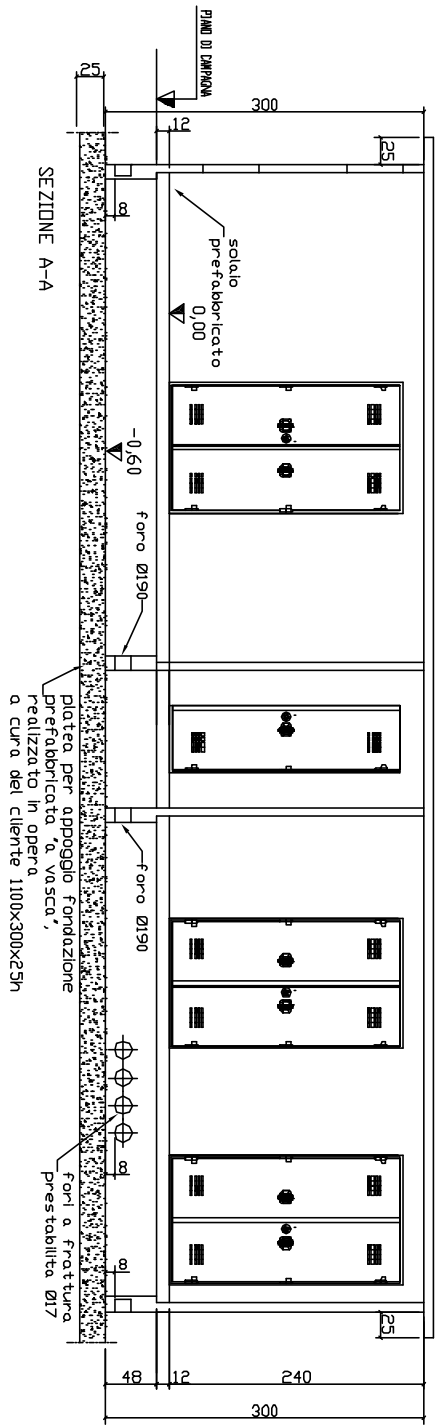


PIANTA CABINA

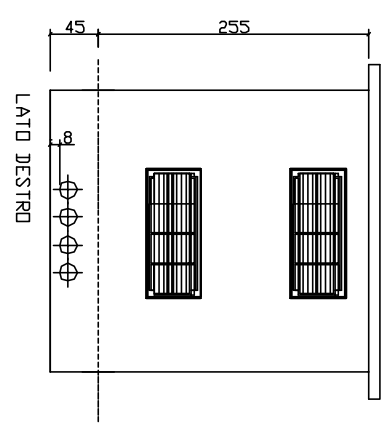

FORATURE A PAVIMENTO

sem masolini s.r.l. cabine elettriche prefabbricate Via Valdivrana n.165 51033 Pistoia		COMMESSA Destinatone finale:	
Oggetto: CABINA PREFABBRICATA IN C.A.V. 'PANNELLI+VASCA'		Cliente: Destinazione finale:	
Descrizione foglio: PIANTA (1)			
revisione di questo foglio data		A 12/09/06	
Foglio: 02 di 04 CODICE DISSEGNO EDT		Riferimento: Riferimento:	

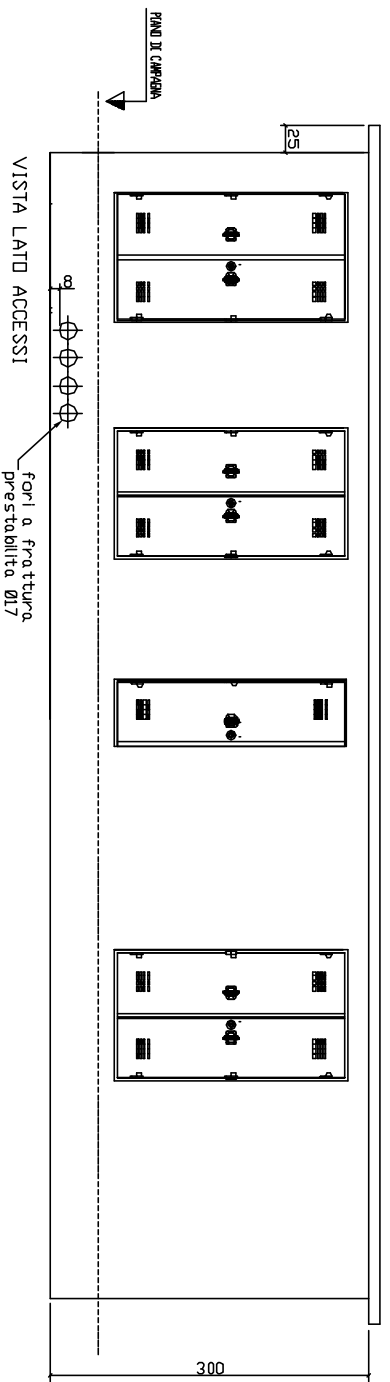

sem masolini s.r.l. cabine elettriche prefabbricate Via Valdbrana n.165 51033 Pistoia		COMMESSA	
Oggetto: CABINA PREFABBRICATA IN C.A.V. 'PANNELLI + VASCA'		Cliente: Destinazione finale:	
Descrizione foglio: PROSPETTI E SEZIONI		Foglio: 04 di 04 CODICE: DISSEGNO EDT	
revisione di questo foglio data		numero data	
A 12/09/06		1 12/09/06	
per: INT/M/DWG Numero Targa: Rif. EDT:			