

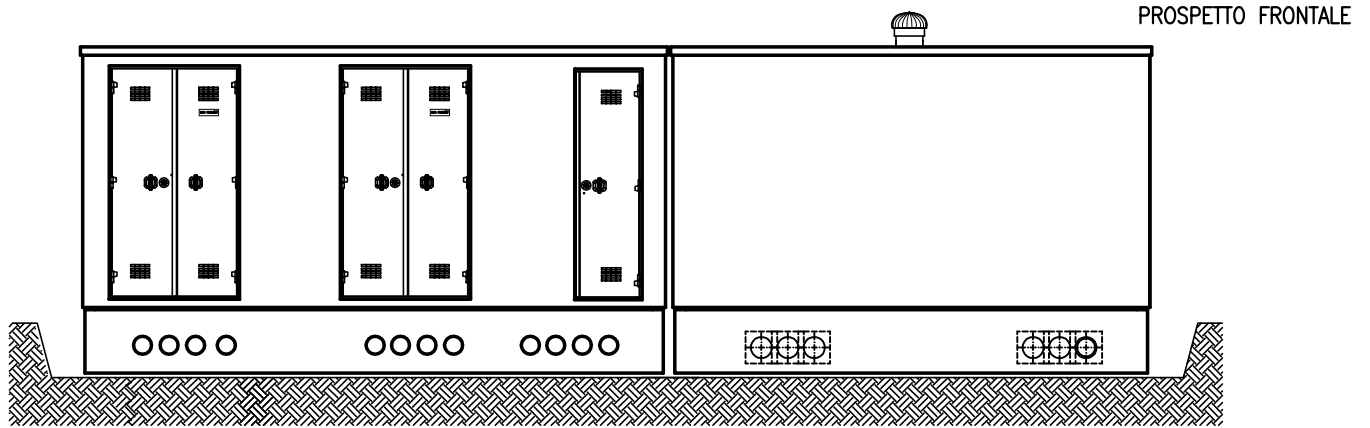
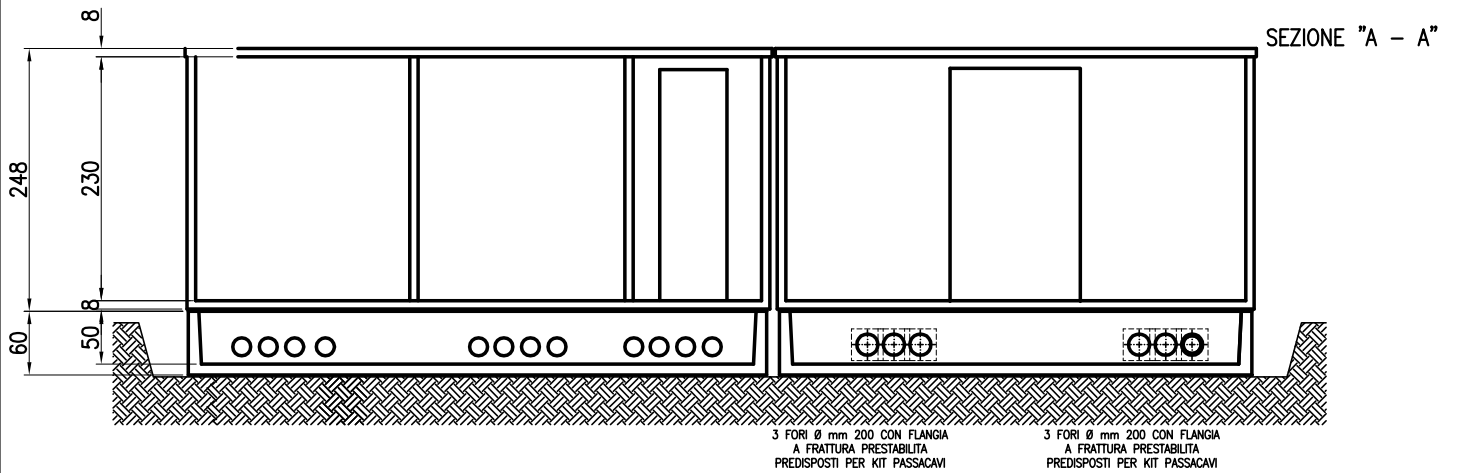



PIANTA

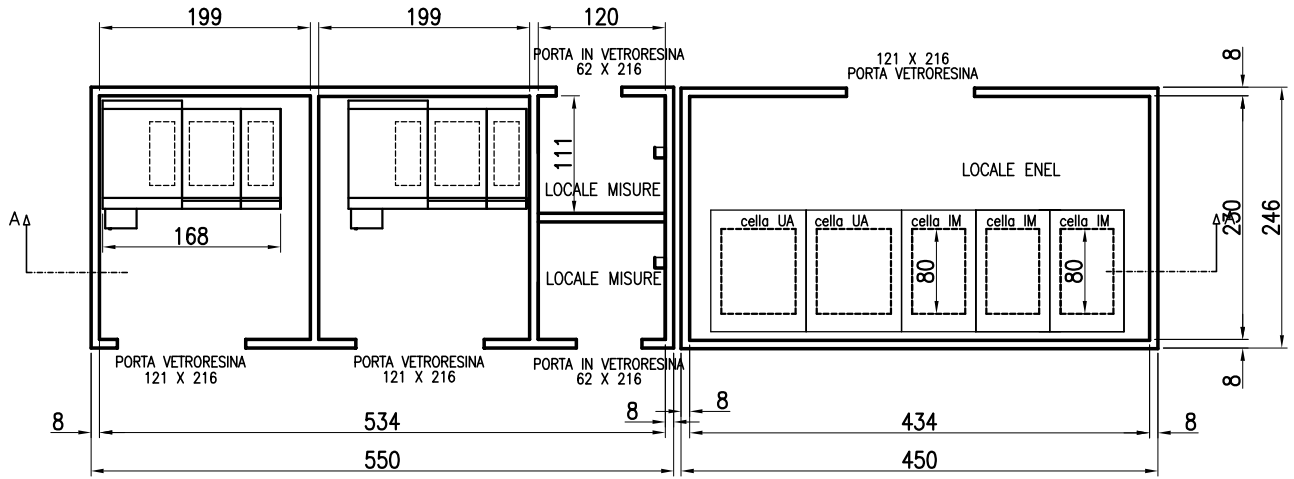

PROSPETTO LATO UTENTE

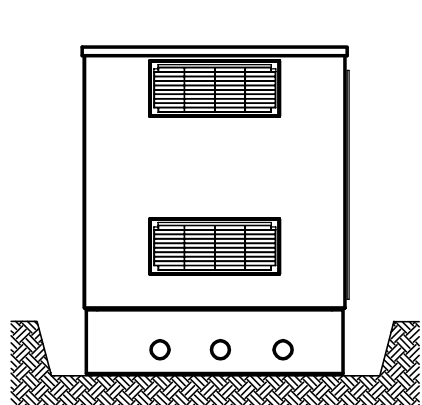

PROSPETTO LATO ENEL

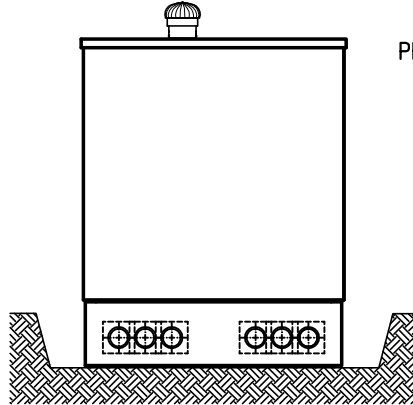

sem masolini s.r.l.
 Via Valdibrana n.165
 51033 PISTOIA
 tel.0573.400833-fax 0573.402795

Oggetto:
 CABINA PREFABBRICATA IN C.A.V. TIPO MONDBLOCCO BM1000-5 + V DG 2MT'
 Cliente:
 Destinazione finale:

Foglio:	01 di 01
CODICE DISEGNO	.
perc. Inf:	W:\DWG\
RIF.	.