


SEZIONE A-A

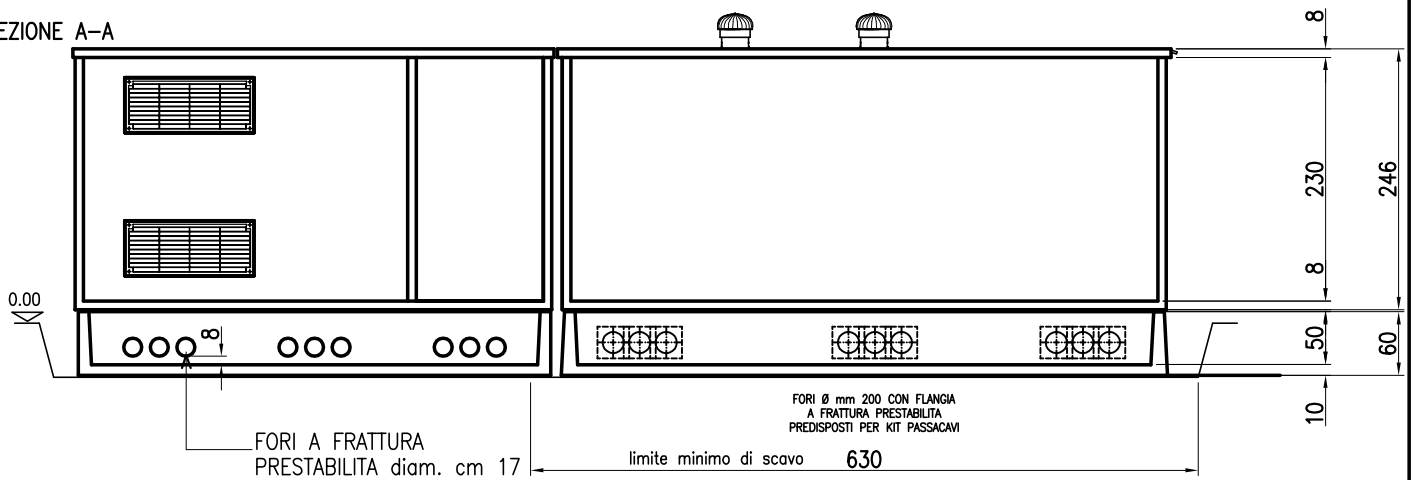

VISTA PRINCIPALE

