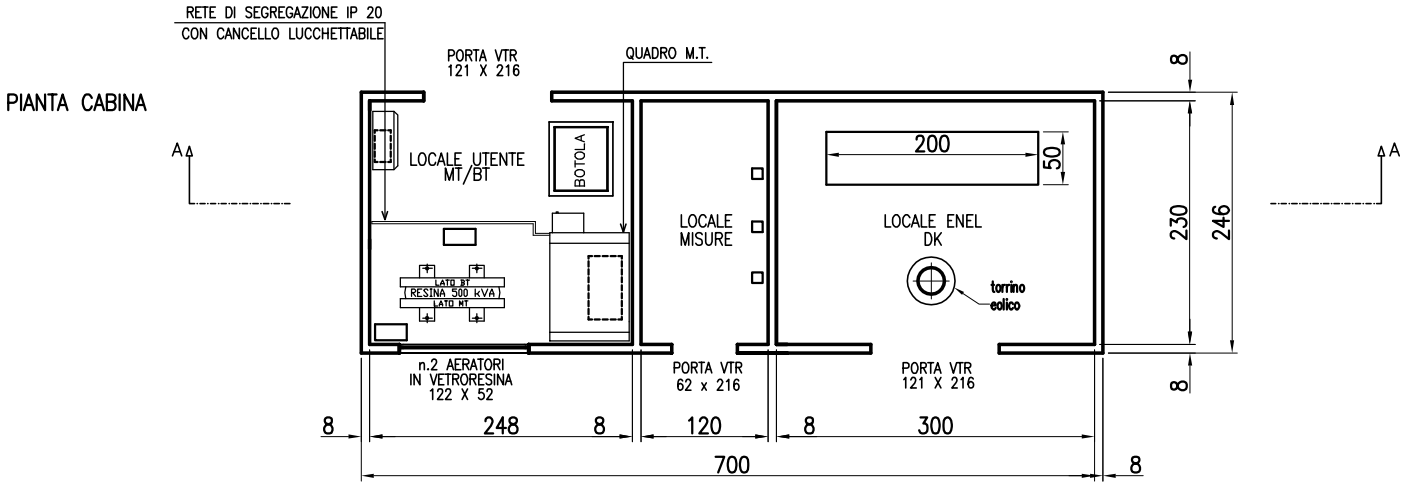

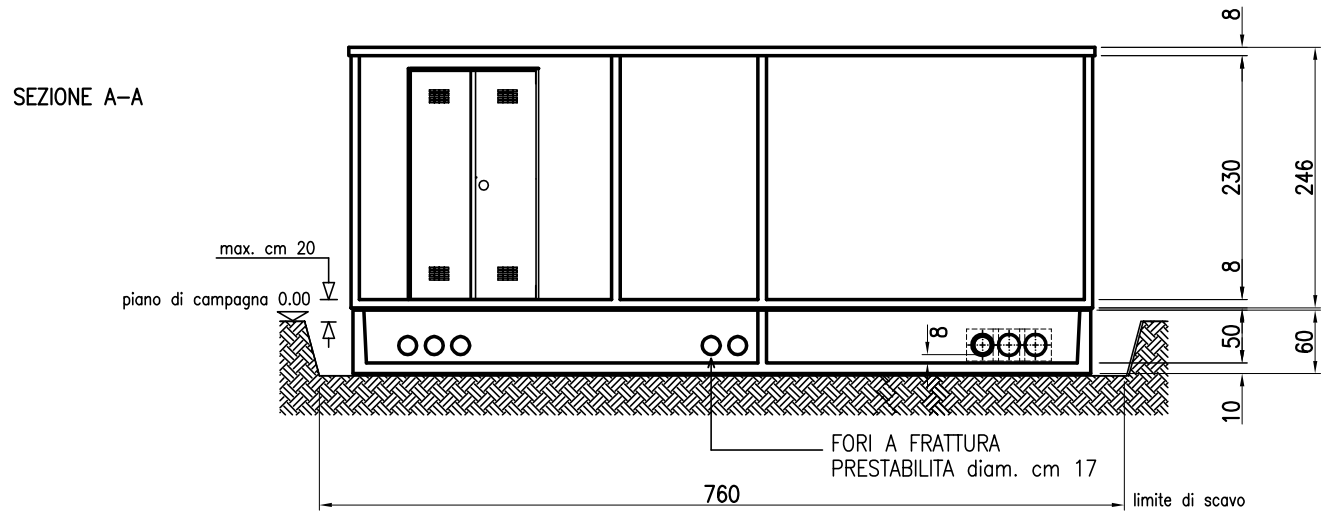

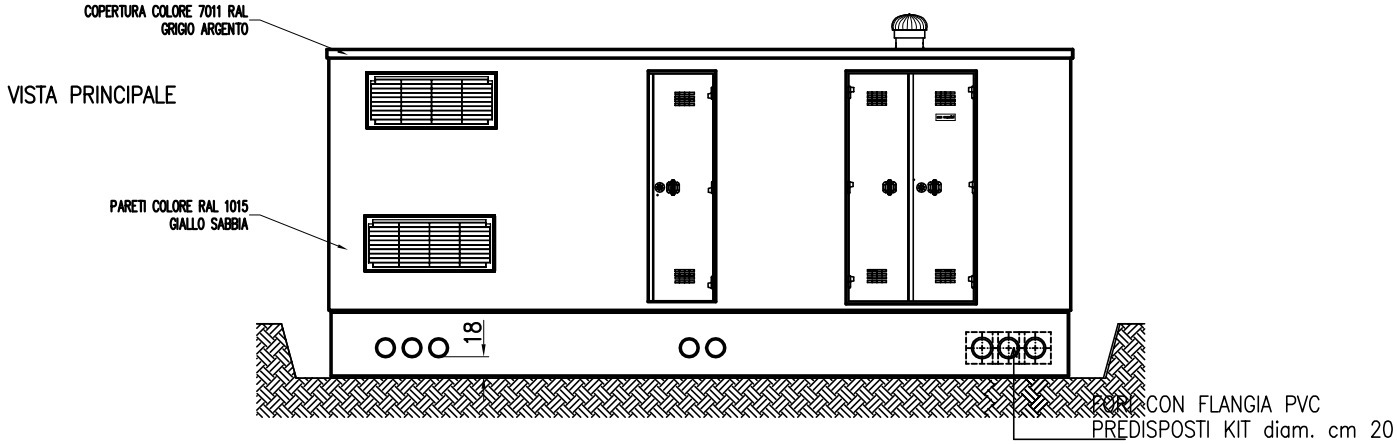

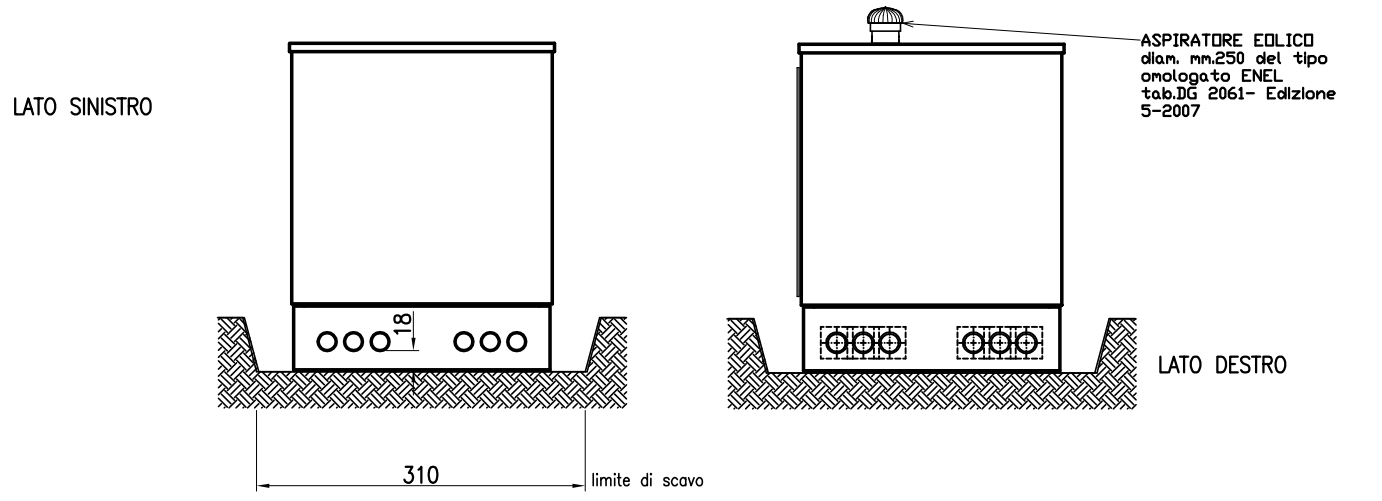

sem masolini s.r.l.
Via Valdibrana n.165
51100 PISTOIA
tel.0573.400833-fax0573.0931150

Cabina prefabbricata in c.a.v. monoblocco ns.tipo BM 700-3 +V DG 1T opp